
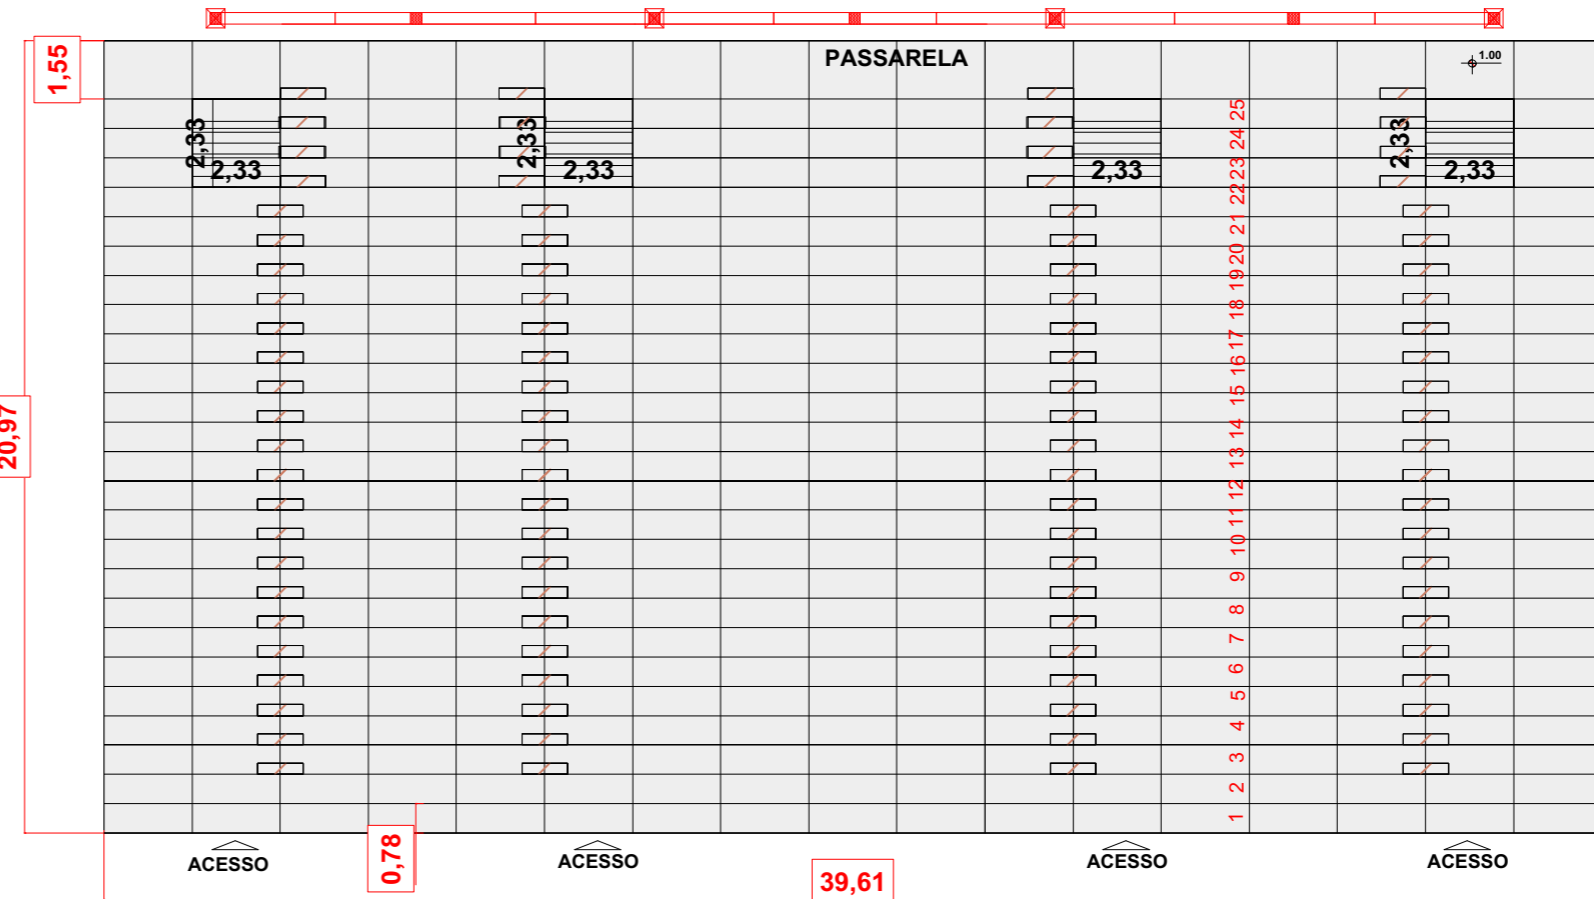



ARQUIBANCADA I

CAPACIDADE: 1673 PESSOAS
SENTADAS

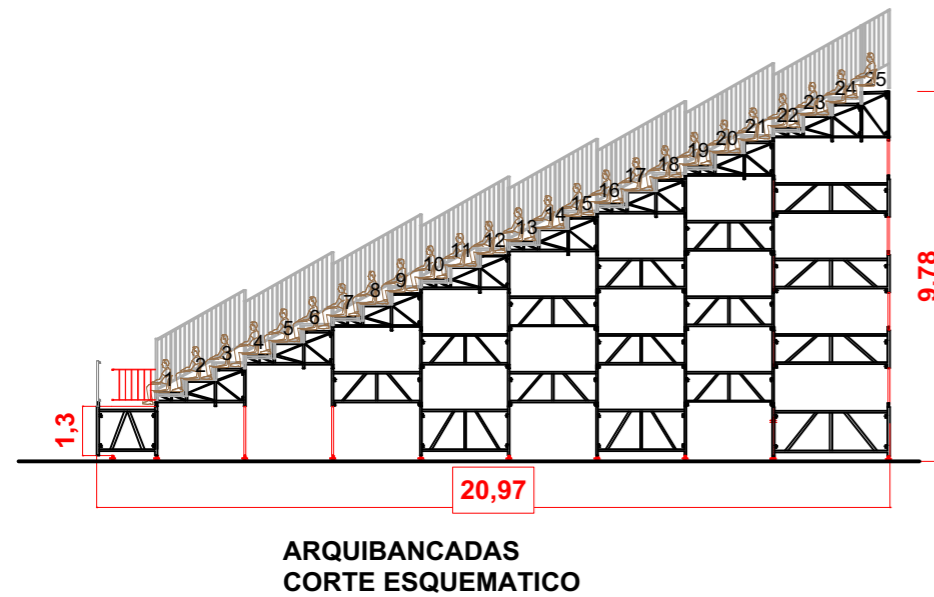


Arquibancada I medindo 34,95 x 20,97 composta de 25 degraus de altura, com assentos de 0,78m, e passarelas de 1,55m. Guarda corpo + radias e tuneis com escadas de acesso



ARQUIBANCADA II

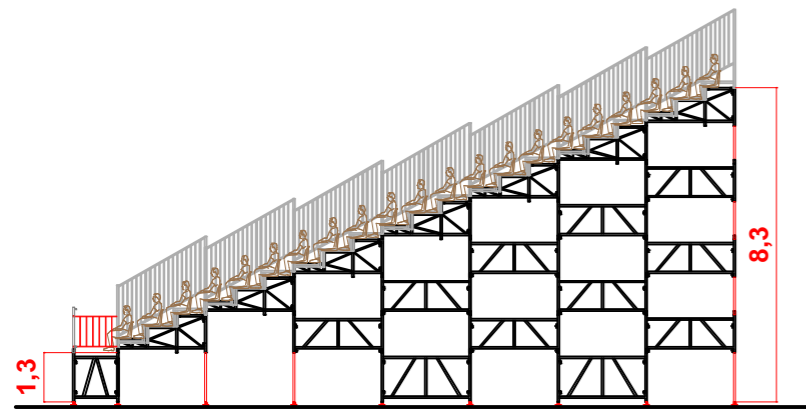

ARQUIBANCADAS
CORTE ESQUEMATICO


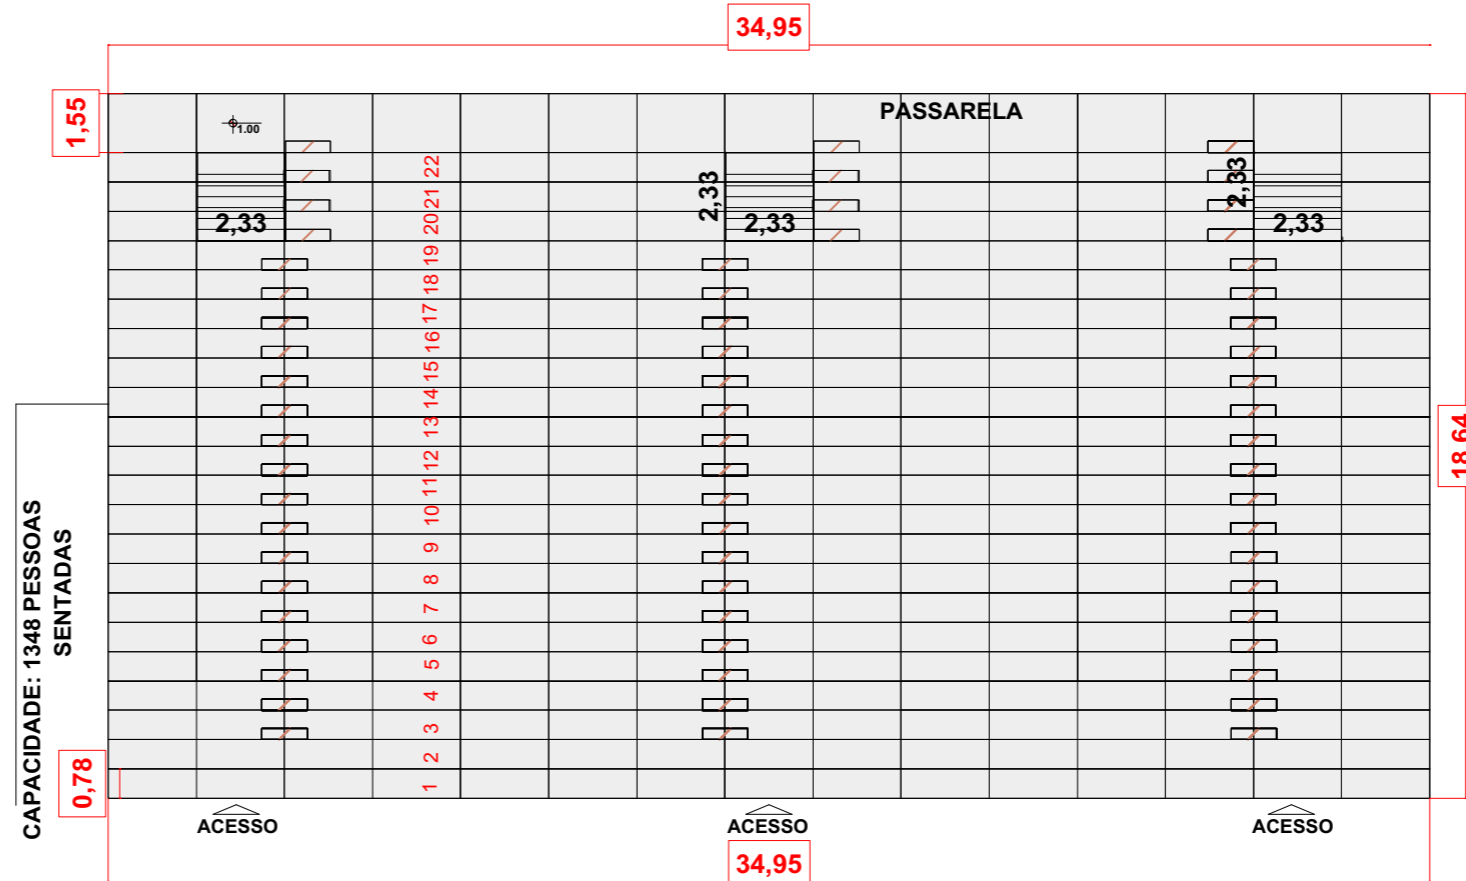


Arquibancada II medindo 34,95 x18,64 composta de 22 degraus de altura, com assentos de 0,78m , e passarelas de1,55m. Guarda corpo + radias e tuneis com escadas de acesso

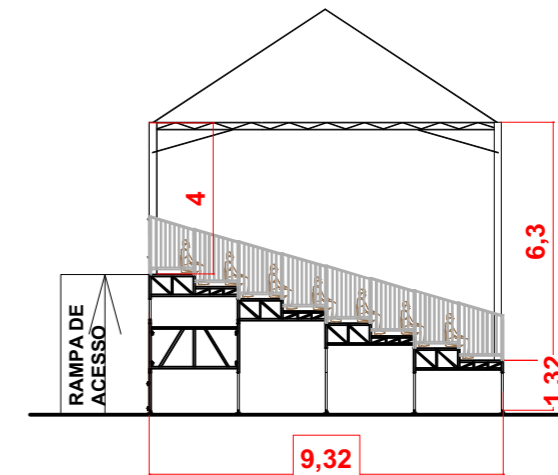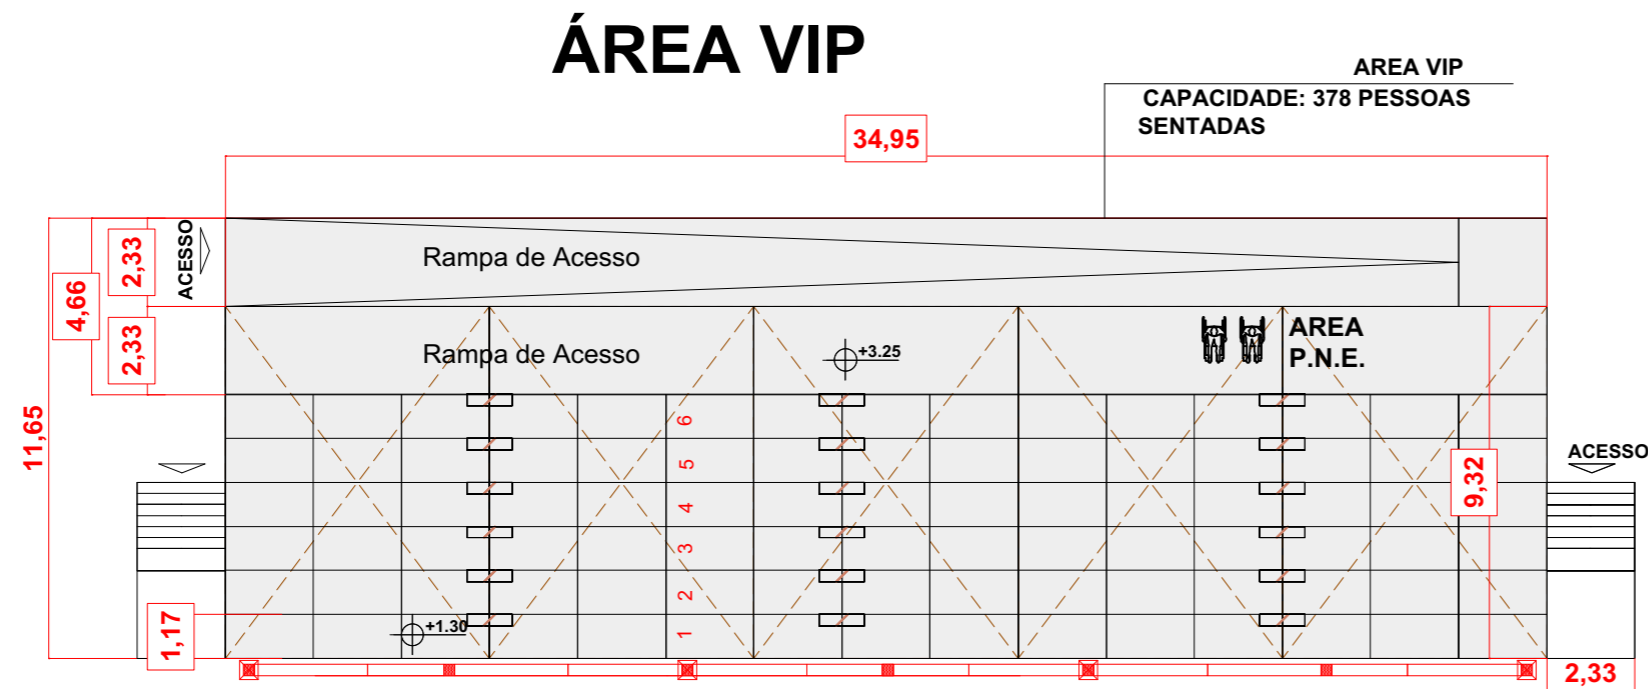

Arquibancada Área VIP medindo 34,95X9,32, composta de arquibancada de 06 degraus com assentos de 1,17m, e plato traseiro de 2,33m de largura . Guarda corpo + escadas acesso + coberta + Rampa de acesso a Área Vip para alcançar altura de 3,90m. Medidas aproxim. 34,95 x 2,33


ATLETAS E PREFEITURA

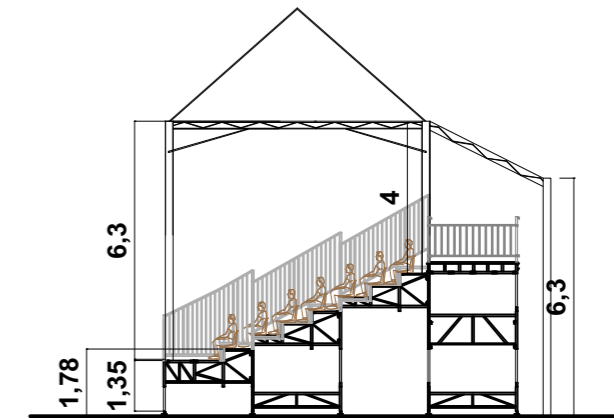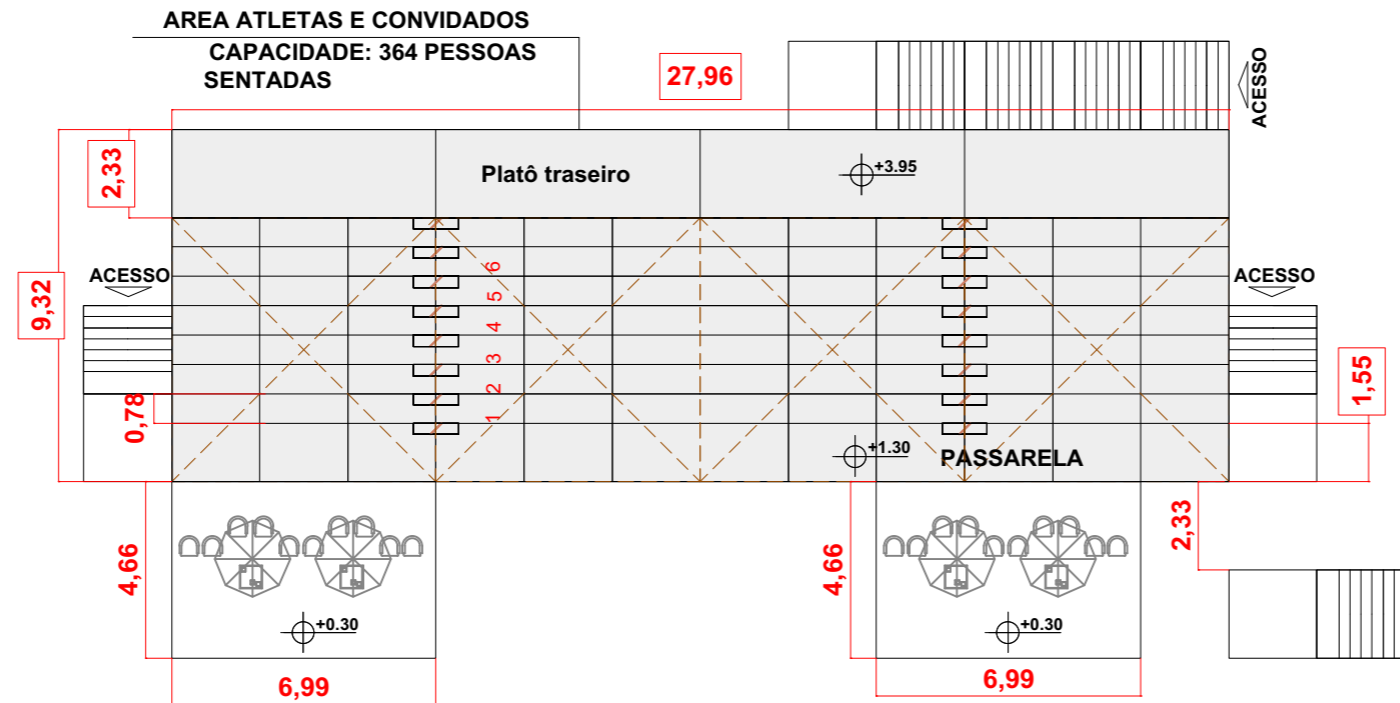


ATLETAS E PREFEITURA
CORTE ESQUEMATICO

Arquibancada atletas e prefeitura medindo 27,96 x 9,32 composta de 07 degraus de altura, com assentos de 0,78, passarelas de 1,55 m, e plato traseiro de 2,33m de largura. Guarda corpo + escadas acesso + cobertura

ARQUIBANCADA EXTERNA

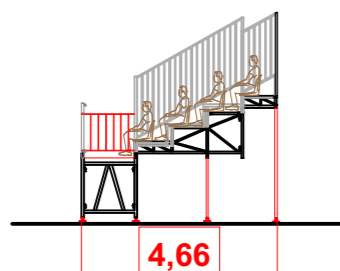

ARQUIBANCADA
EXTERNA

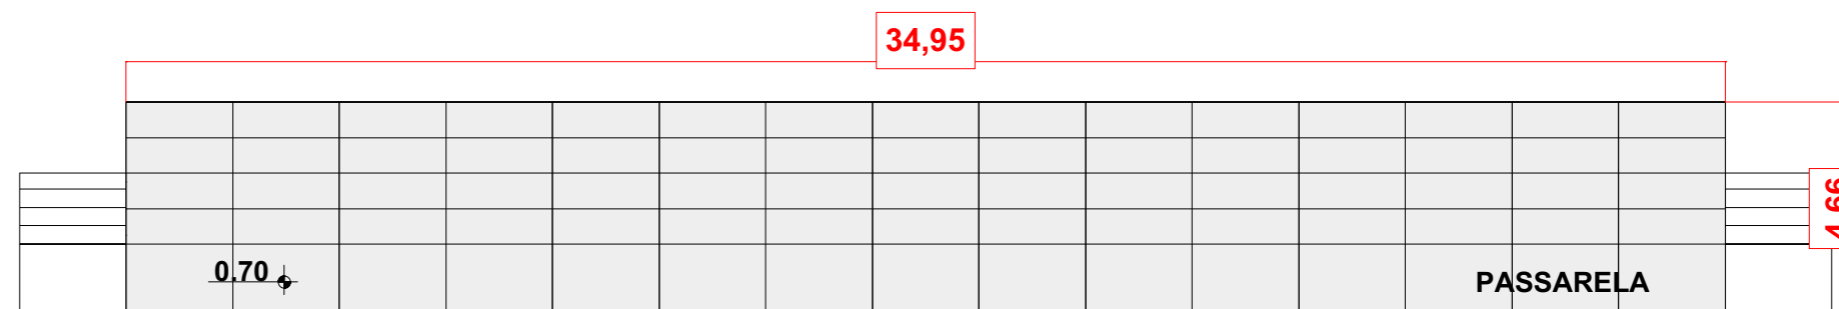

CAPACIDADE: 370 PESSOAS

Arquibancada externa medindo 34,95 x 4,66 composta de 04 degraus de altura, com assentos de 0,78m , e passarelas de 1,55m.