



# AREA ATLETAS E AREA PRODUÇÃO

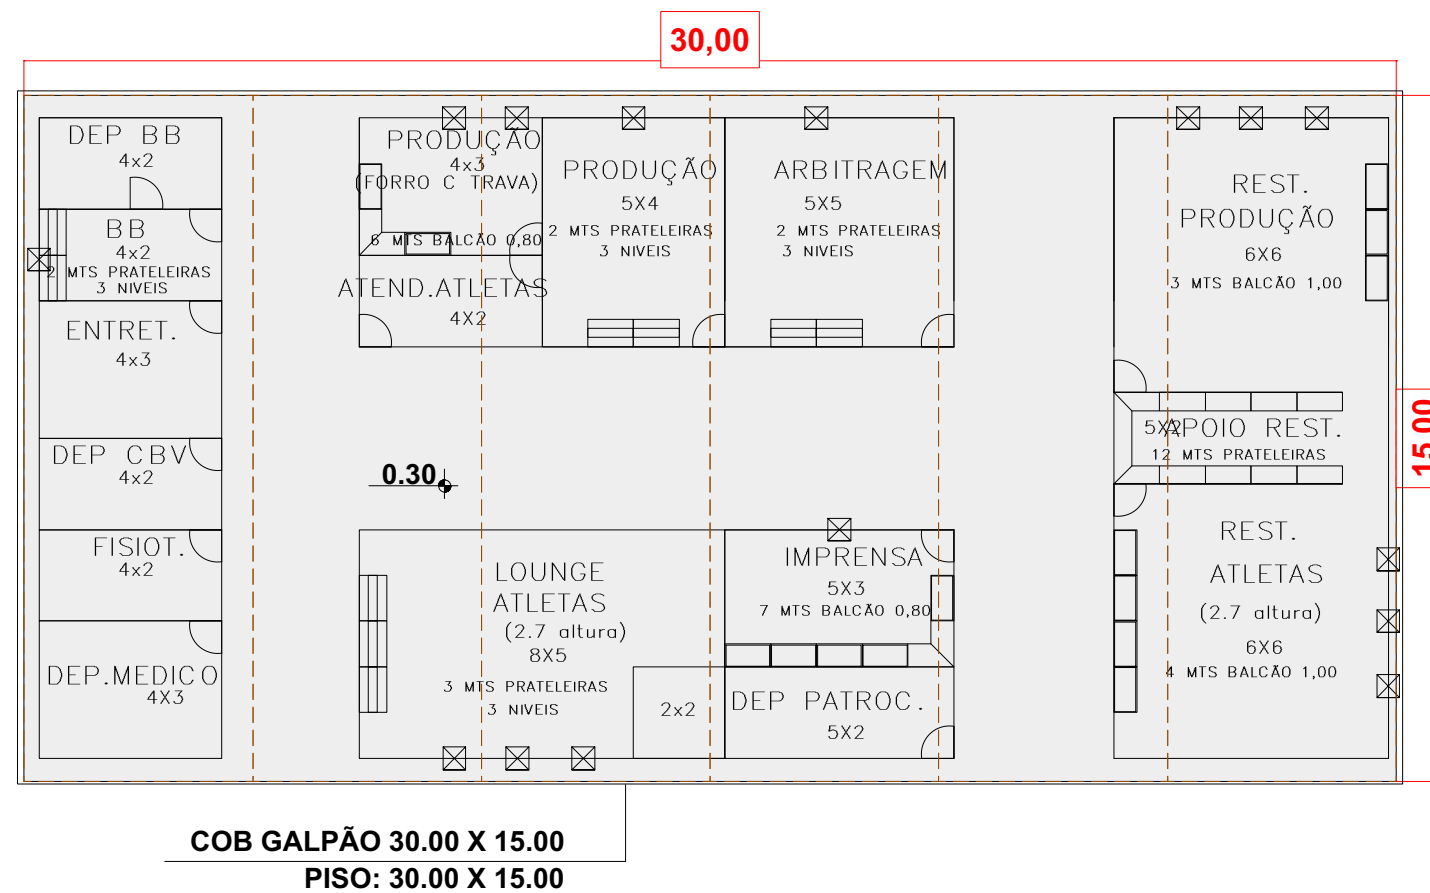

Galpão de produção modelo duas águas medindo 30,00x15,00, com fechamento nas laterais, frente e fundos.

# TENDA AREA VIP

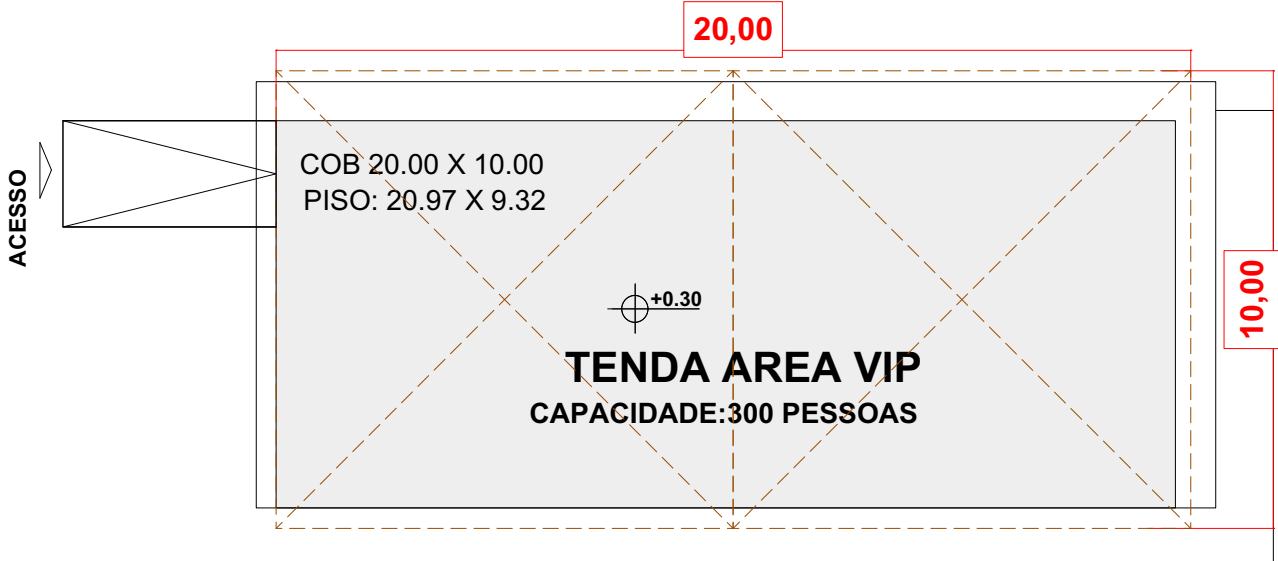

Área VIP medindo 20,00 x 10,00 com piso saindo a 0,30 cm altura e caobertura. Piso: 20,97 x 9,32