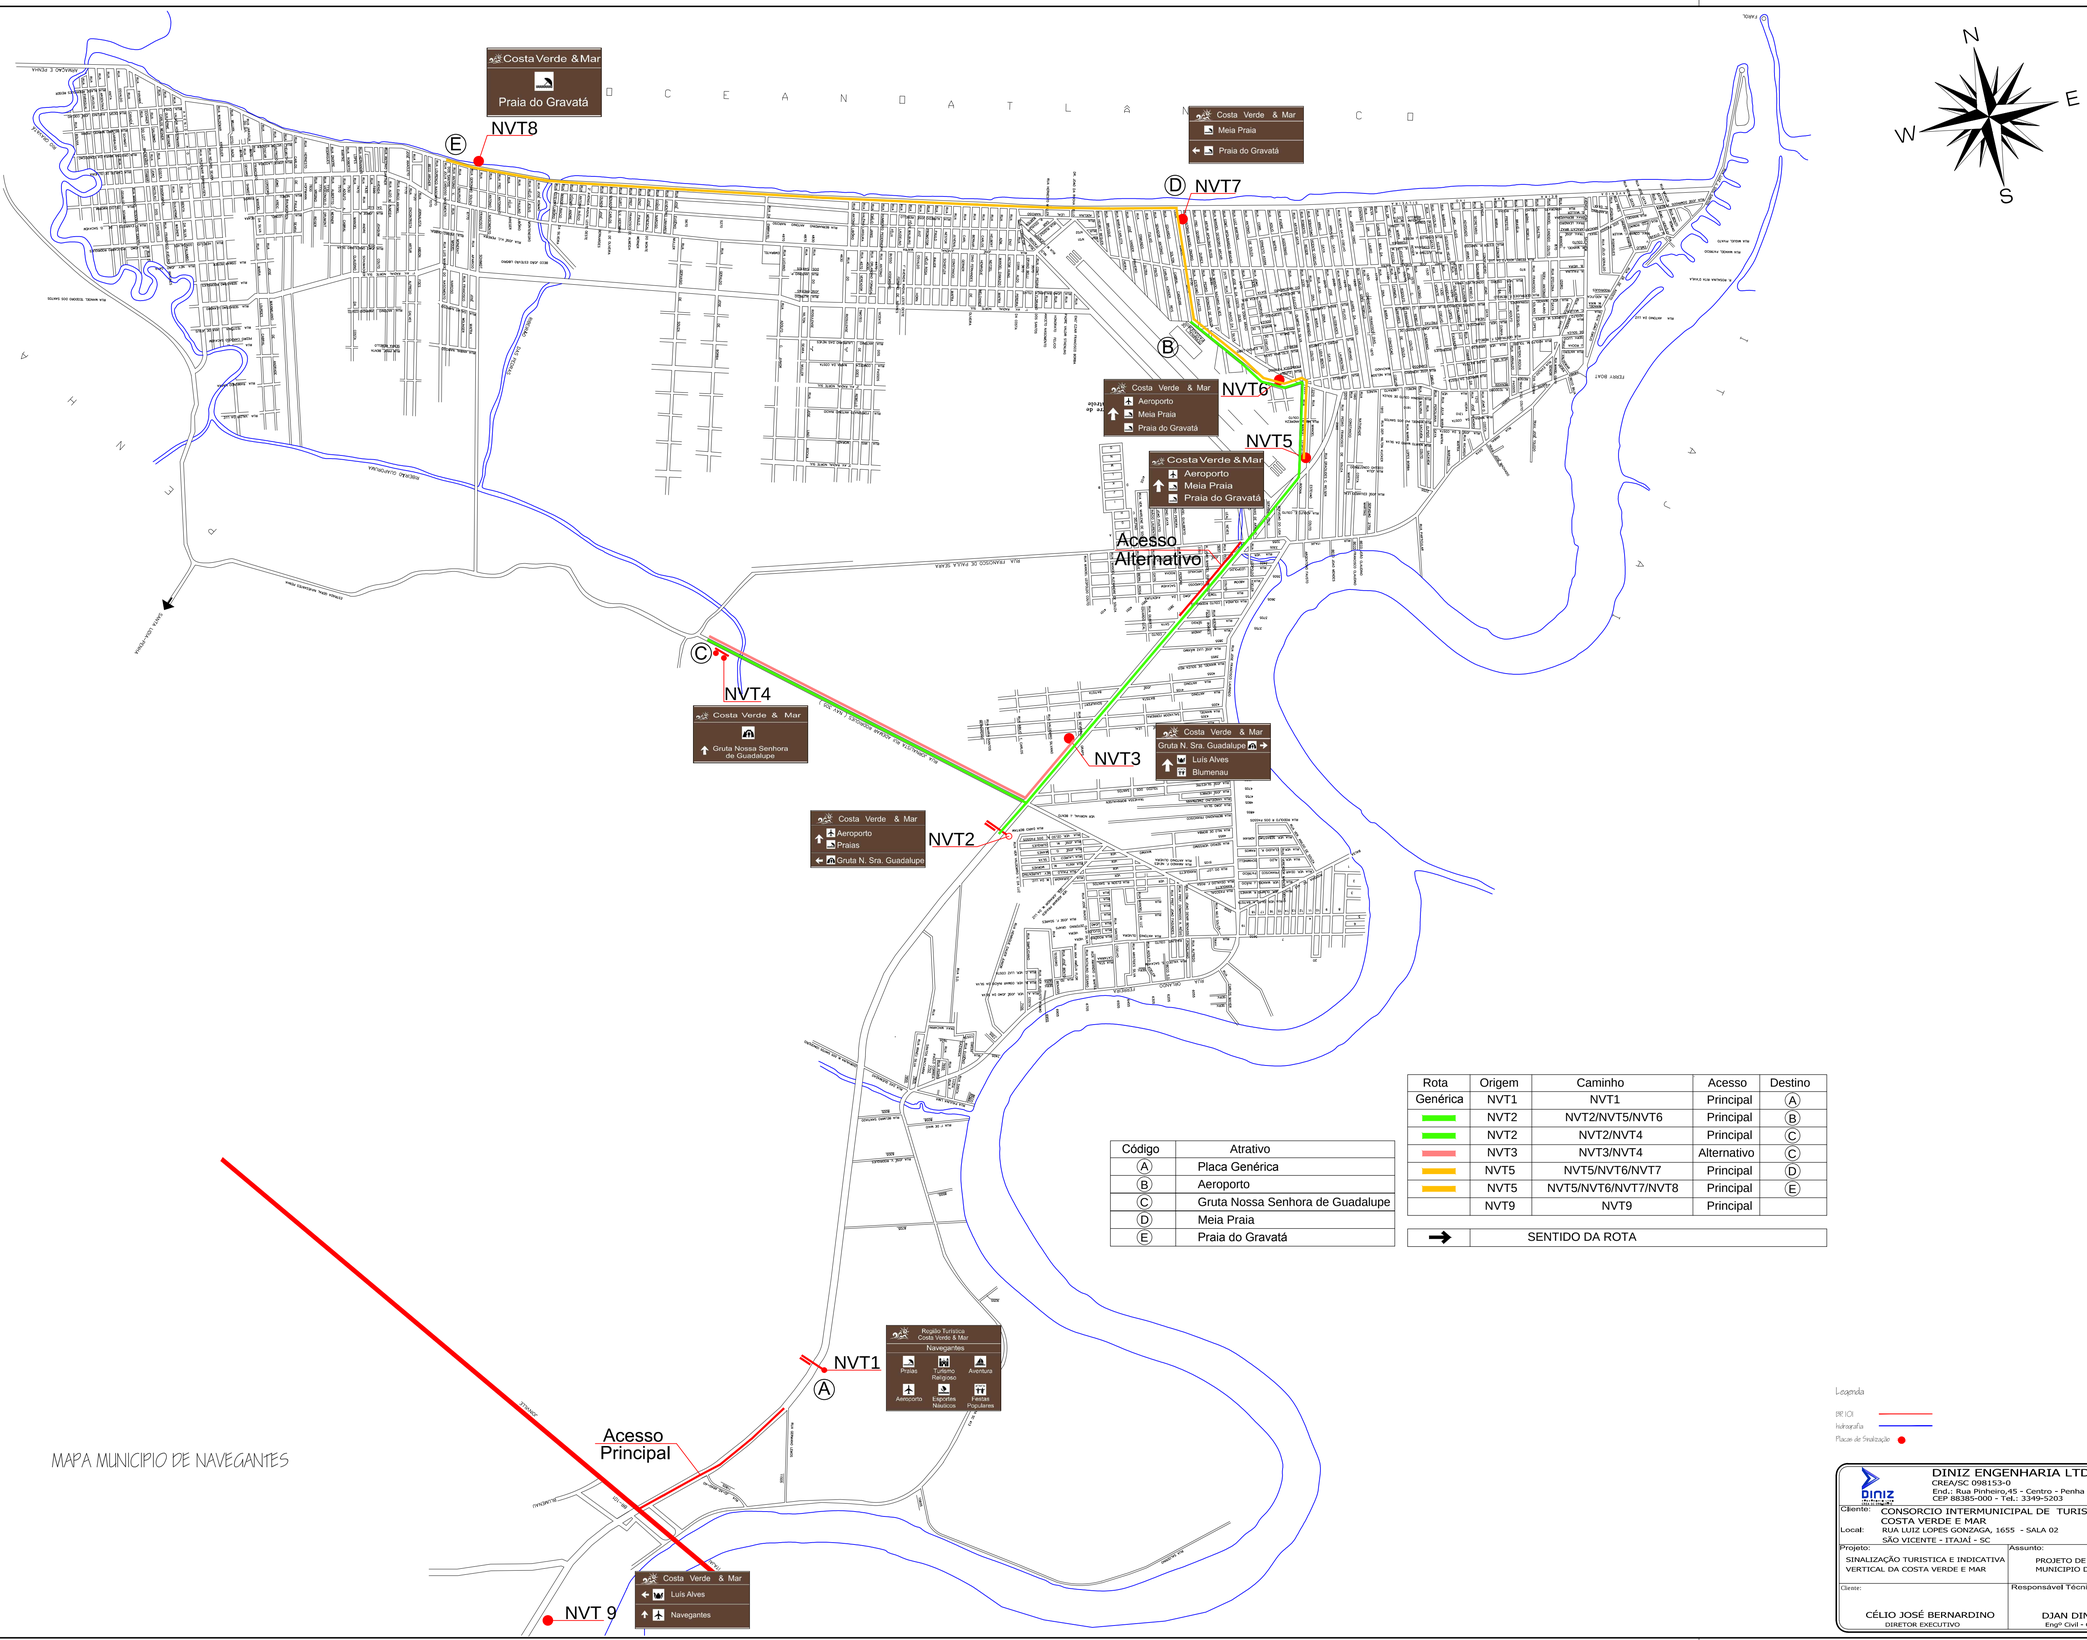


MAPA MUNICIPIO DE NAVEGANTES

Código	Atrativo
A	Placa Genérica
B	Aeroporto
C	Gruta Nossa Senhora de Guadalupe
D	Meia Praia
E	Praia do Gravatá

Rota	Origem	Caminho	Acesso	Destino
Genérica	NVT1	NVT1	Principal	A
	NVT2	NVT2/NVT5/NVT6	Principal	B
	NVT2	NVT2/NVT4	Principal	C
	NVT3	NVT3/NVT4	Alternativo	C
	NVT5	NVT5/NVT6/NVT7	Principal	D
	NVT5	NVT5/NVT6/NVT7/NVT8	Principal	E
	NVT9	NVT9	Principal	

→ SENTIDO DA ROTA

Legenda

BR 101
Hidrografia
Placas de Sinalização

DINIZ ENGENHARIA LTDA
CREA/SC 098153-0
End.: Rua Pinheiro,45 - Centro - Penha / SC - Centro
CEP 88385-000 - Tel.: 3349-5203

Data: Mar. /2011

Cliente: CONSORCIO INTERMUNICIPAL DE TURISMO COSTA VERDE E MAR

Local: RUA LUIZ LOPES GONZAGA, 1655 - SALA 02 SÃO VICENTE - ITAJAÍ - SC

Escala: Sem escala

Revisão: 000/01

Projeto: SINALIZAÇÃO TURISTICA E INDICATIVA VERTICAL DA COSTA VERDE E MAR

Assunto: PROJETO DE SINALIZAÇÃO MUNICIPIO DE NAVEGANTES

Data da Revisão: 00/00/2011

Desenho: Marcelo Dias

Cliente: CÉLIO JOSÉ BERNARDINO
DIRETOR EXECUTIVO

Responsável Técnico: DJAN DINIS DE SOUZA
Engº Civil - CREA - 065639-8

Folha: 09/11