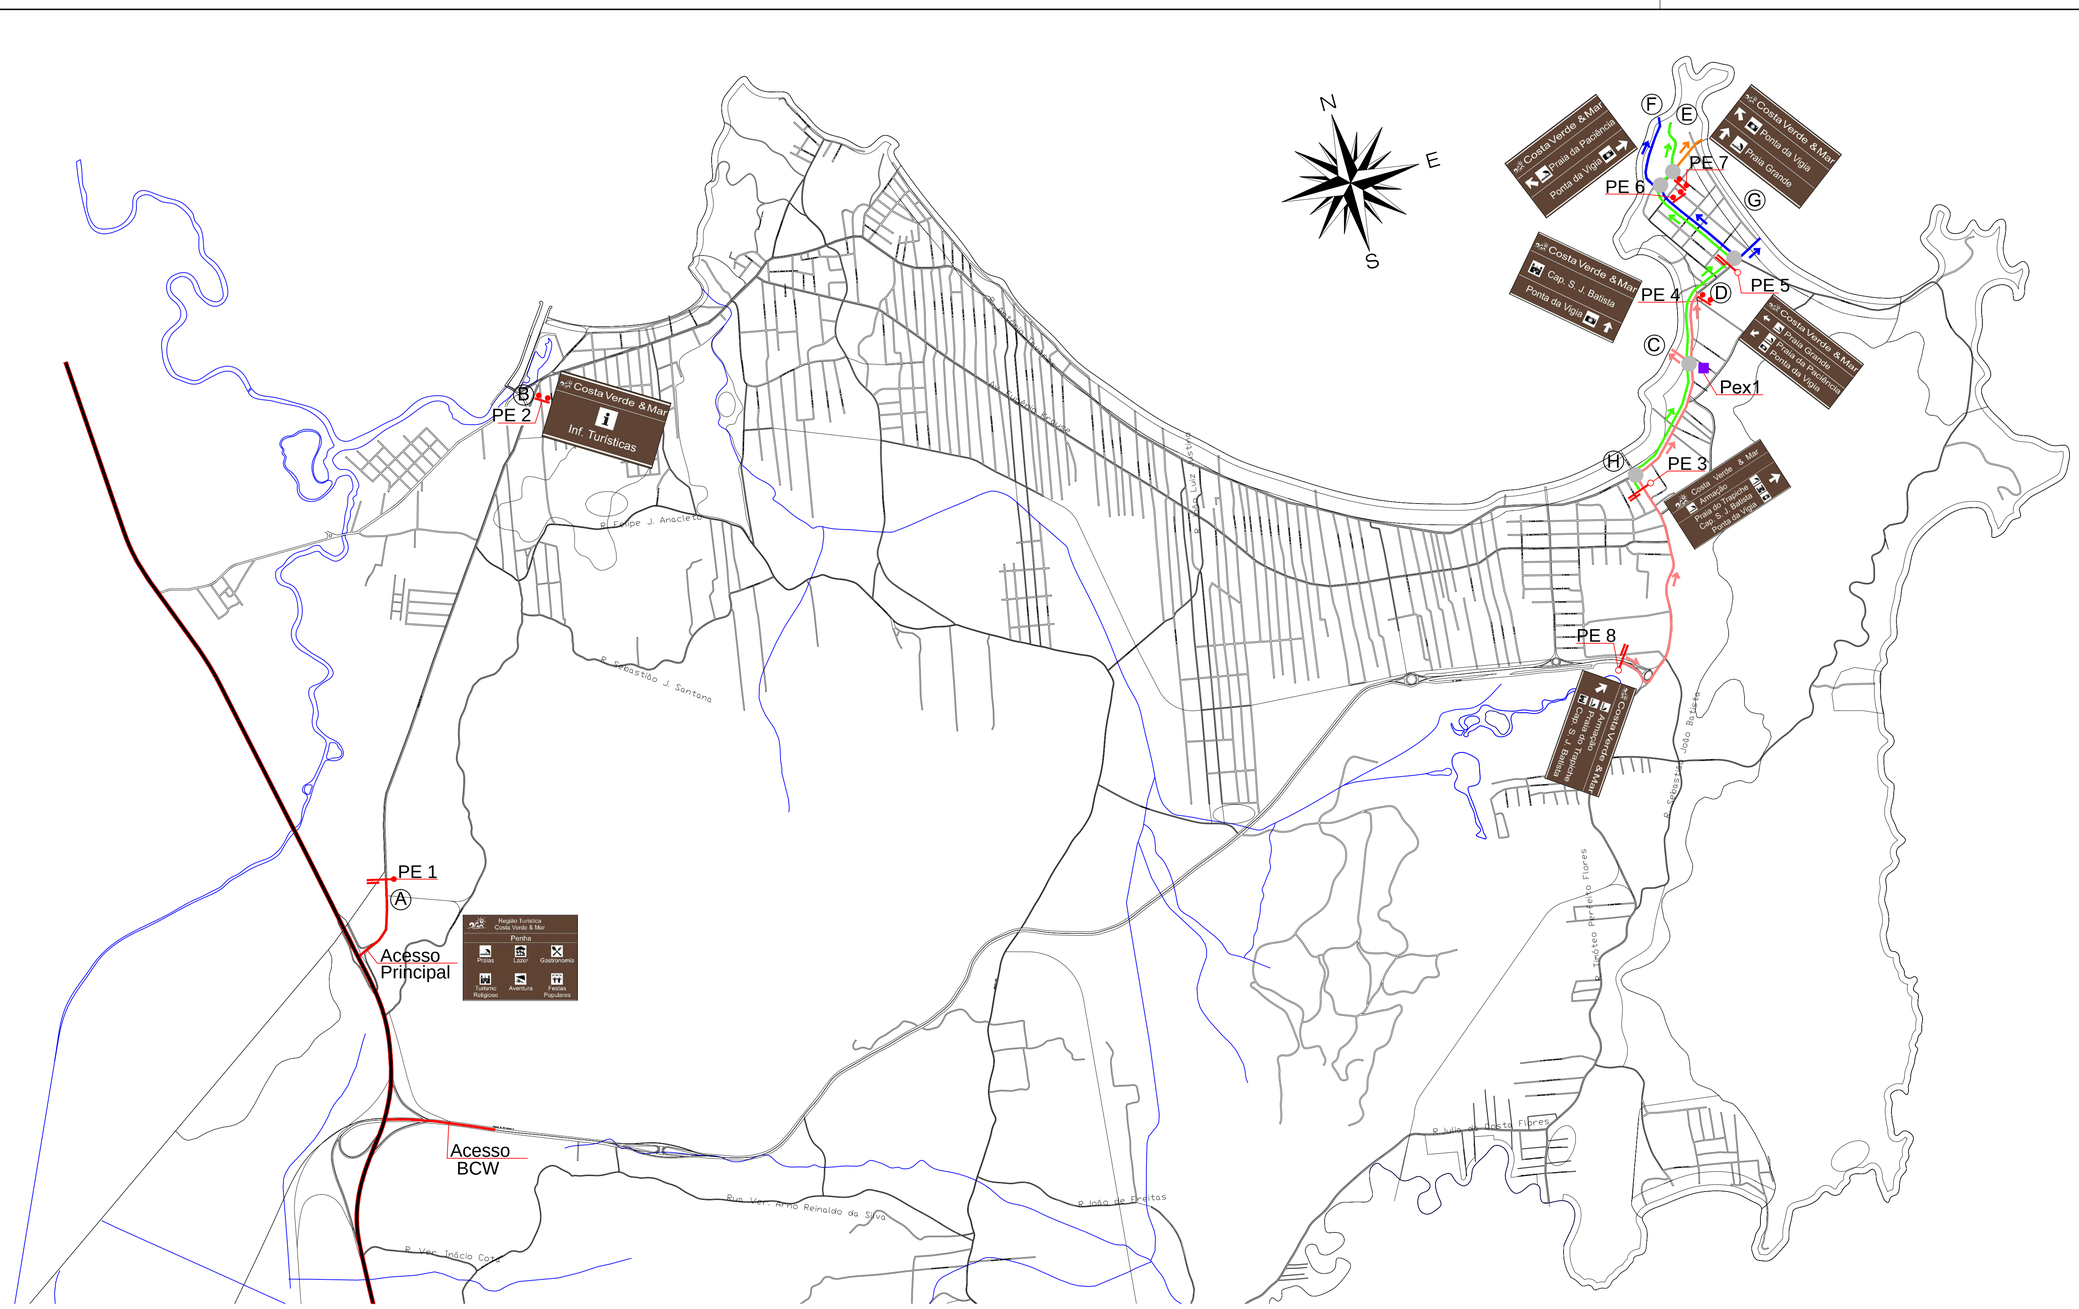


Código	Atrativo
Ⓐ	Placa Genérica
Ⓑ	Informações Turísticas
Ⓒ	Praia do Trapiche
Ⓓ	Capela São João Batista
Ⓔ	Ponta da Vigia
Ⓕ	Praia da Paciência
Ⓖ	Praia Grande
Ⓗ	Armação

Rota	Origem	Caminho	Acesso	Destino
Genérica	PE1	PE1	Principal	Ⓐ
	PE2	PE2	Principal	Ⓑ
	PE8	PE8/PE3/PEx1	BCW	Ⓒ
	PE8	PE8/PE3/PE4	BCW	Ⓓ
	PE3	PE3/PE4/PE5/PE6/PE7	BCW	Ⓔ
	PE5	PE5/PE6	BCW	Ⓕ
	PE5	PE5	BCW	Ⓖ
	PE7	PE7	BCW	Ⓖ
	PE8	PE8/PE3	BCW	Ⓗ

→	SENTIDO DA ROTA
	PLACA EXISTENTE

Legenda

BR 101

Hidrografia

Placas de Sinalização

DINIZ ENGENHARIA LTDA
CREA/SC 098153-0
End.: Rua Pinheiro,45 - Centro - Penha / SC - Centro
CEP 88385-000 - Tel.: 3349-5203

Data: Mar. /2011

Cliente: CONSORCIO INTERMUNICIPAL DE TURISMO COSTA VERDE E MAR

Local: RUA LUIZ LOPES GONZAGA, 1655 - SALA 02 SÃO VICENTE - ITAJAÍ - SC

Escala: Sem escala

Revisão: 000/01

Projeto: SINALIZAÇÃO TURISTICA E INDICATIVA VERTICAL DA COSTA VERDE E MAR

Assunto: PROJETO DE SINALIZAÇÃO MUNICIPIO DE PENHA

Data da Revisão: 00/00/2011

Desenho: Marcelo Dias

Cliente: CÉLIO JOSÉ BERNARDINO
DIRETOR EXECUTIVO

Responsável Técnico: DJAN DINIS DE SOUZA
Engº Civil - CREA - 065639-8

Folha: 10/11