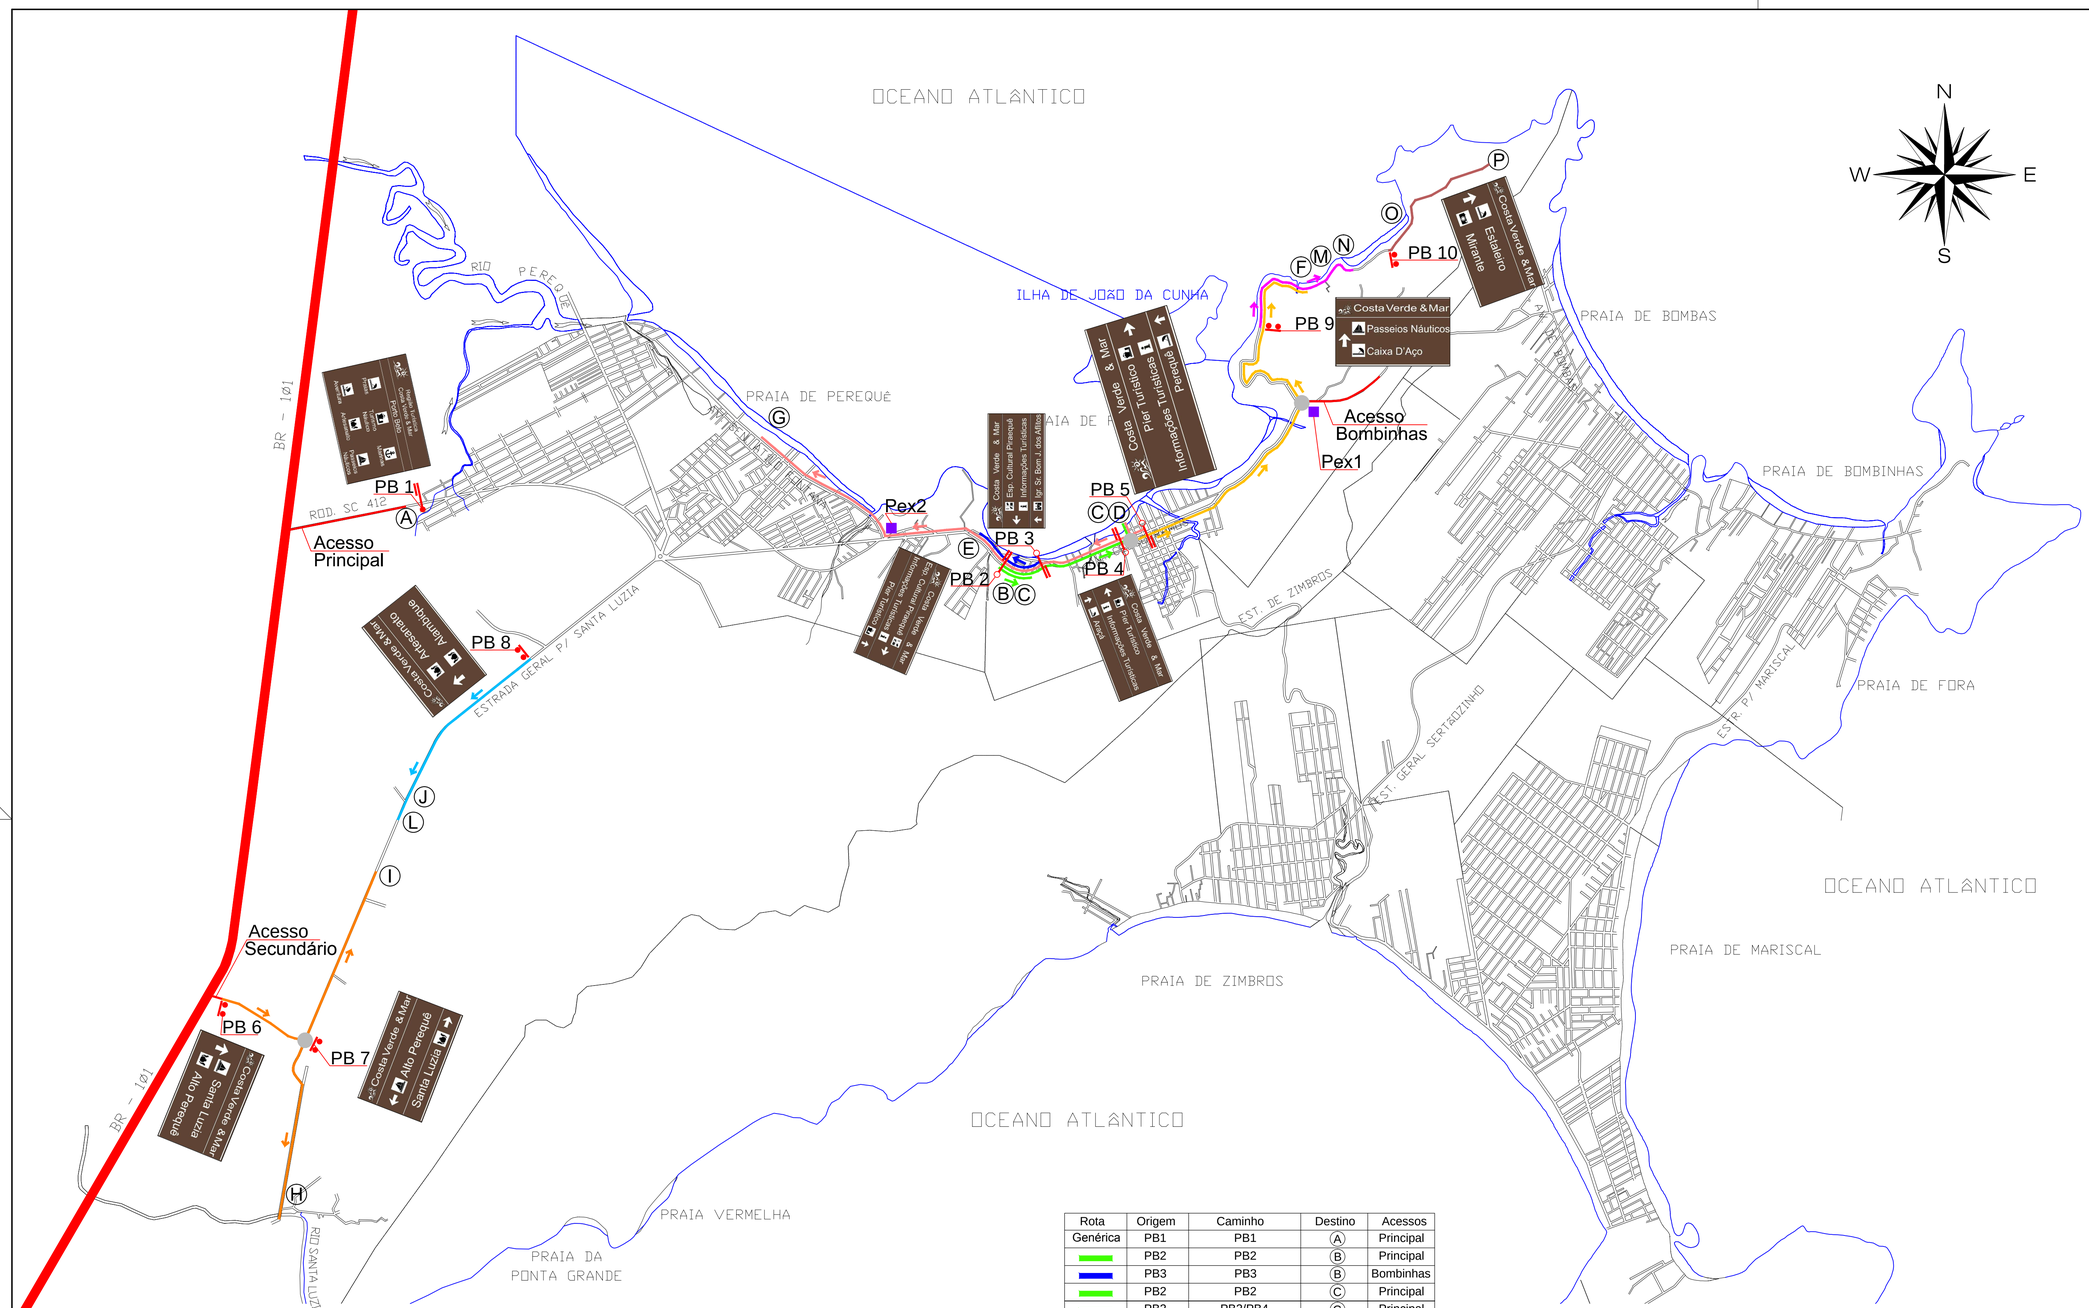


Código	Atrativo
A	Placa Genérica
B	Espaço Cultural Piraequê
C	Informações Turísticas
D	Píer Turístico
E	Igreja S.B.Jesus dos Aflitos
F	Araçá
G	Perequê
H	Santa Luzia
I	Alto Perequê
J	Artesanato
L	Alambique
M	Passeios Náuticos
N	Caixa D'aço
O	Estaleiro
P	Mirante

Rota	Origem	Caminho	Destino	Acessos
Genérica	PB1	PB1	A	Principal
	PB2	PB2	B	Principal
	PB3	PB3	B	Bombinhas
	PB2	PB2	C	Principal
	PB2	PB2/PB4	C	Principal
	PB3	PB3	C	Bombinhas
	PB5	PB5	C	Bombinhas
	PB2	PB2/PB4	D	Principal
	PB5	PB5	D	Bombinhas
	PB3	PB3	E	Bombinhas
	PB4	PB4/Pex1	F	Principal
	PB5	PB5/Pex2	G	Bombinhas
	PB6	PB6/PB7	H	Secundário
	PB6	PB6/PB7	I	Secundário
	PB8	PB8	J	Principal
	PB8	PB8	L	Principal
	PB9	PB9	M	Principal
	PB9	PB9	N	Principal
	PB10	PB10	O	Principal
	PB10	PB10	P	Principal
→	SENTIDO DA ROTA			
	PLACA EXISTENTE			

MAPA MUNICIPIO DE PORTO BELO

Legenda
BR 101
Hidrografia
Placas de Sinalização

DINIZ ENGENHARIA LTDA CREA/SC 098153-0 End.: Rua Pinheiro,45 - Centro - Penha / SC - Centro CEP 88385-000 - Tel.: 3349-5203		Data: Mar. /2011
Cliente: CONSORCIO INTERMUNICIPAL DE TURISMO COSTA VERDE E MAR Local: RUA LUIZ LOPES GONZAGA, 1655 - SALA 02 SÃO VICENTE - ITAJAÍ - SC		Escala: Sem escala Revisão: 000/01
Projeto: SINALIZAÇÃO TURISTICA E INDICATIVA VERTICAL DA COSTA VERDE E MAR	Assunto: PROJETO DE SINALIZAÇÃO MUNICIPIO DE PORTO BELO	Data da Revisão: 00/00/2011 Desenho: Marcelo Dias
Cliente: CÉLIO JOSÉ BERNARDINO DIRETOR EXECUTIVO	Responsável Técnico: DJAN DINIS DE SOUZA Engº Civil - CREA - 065639-8	Folha: 11/11