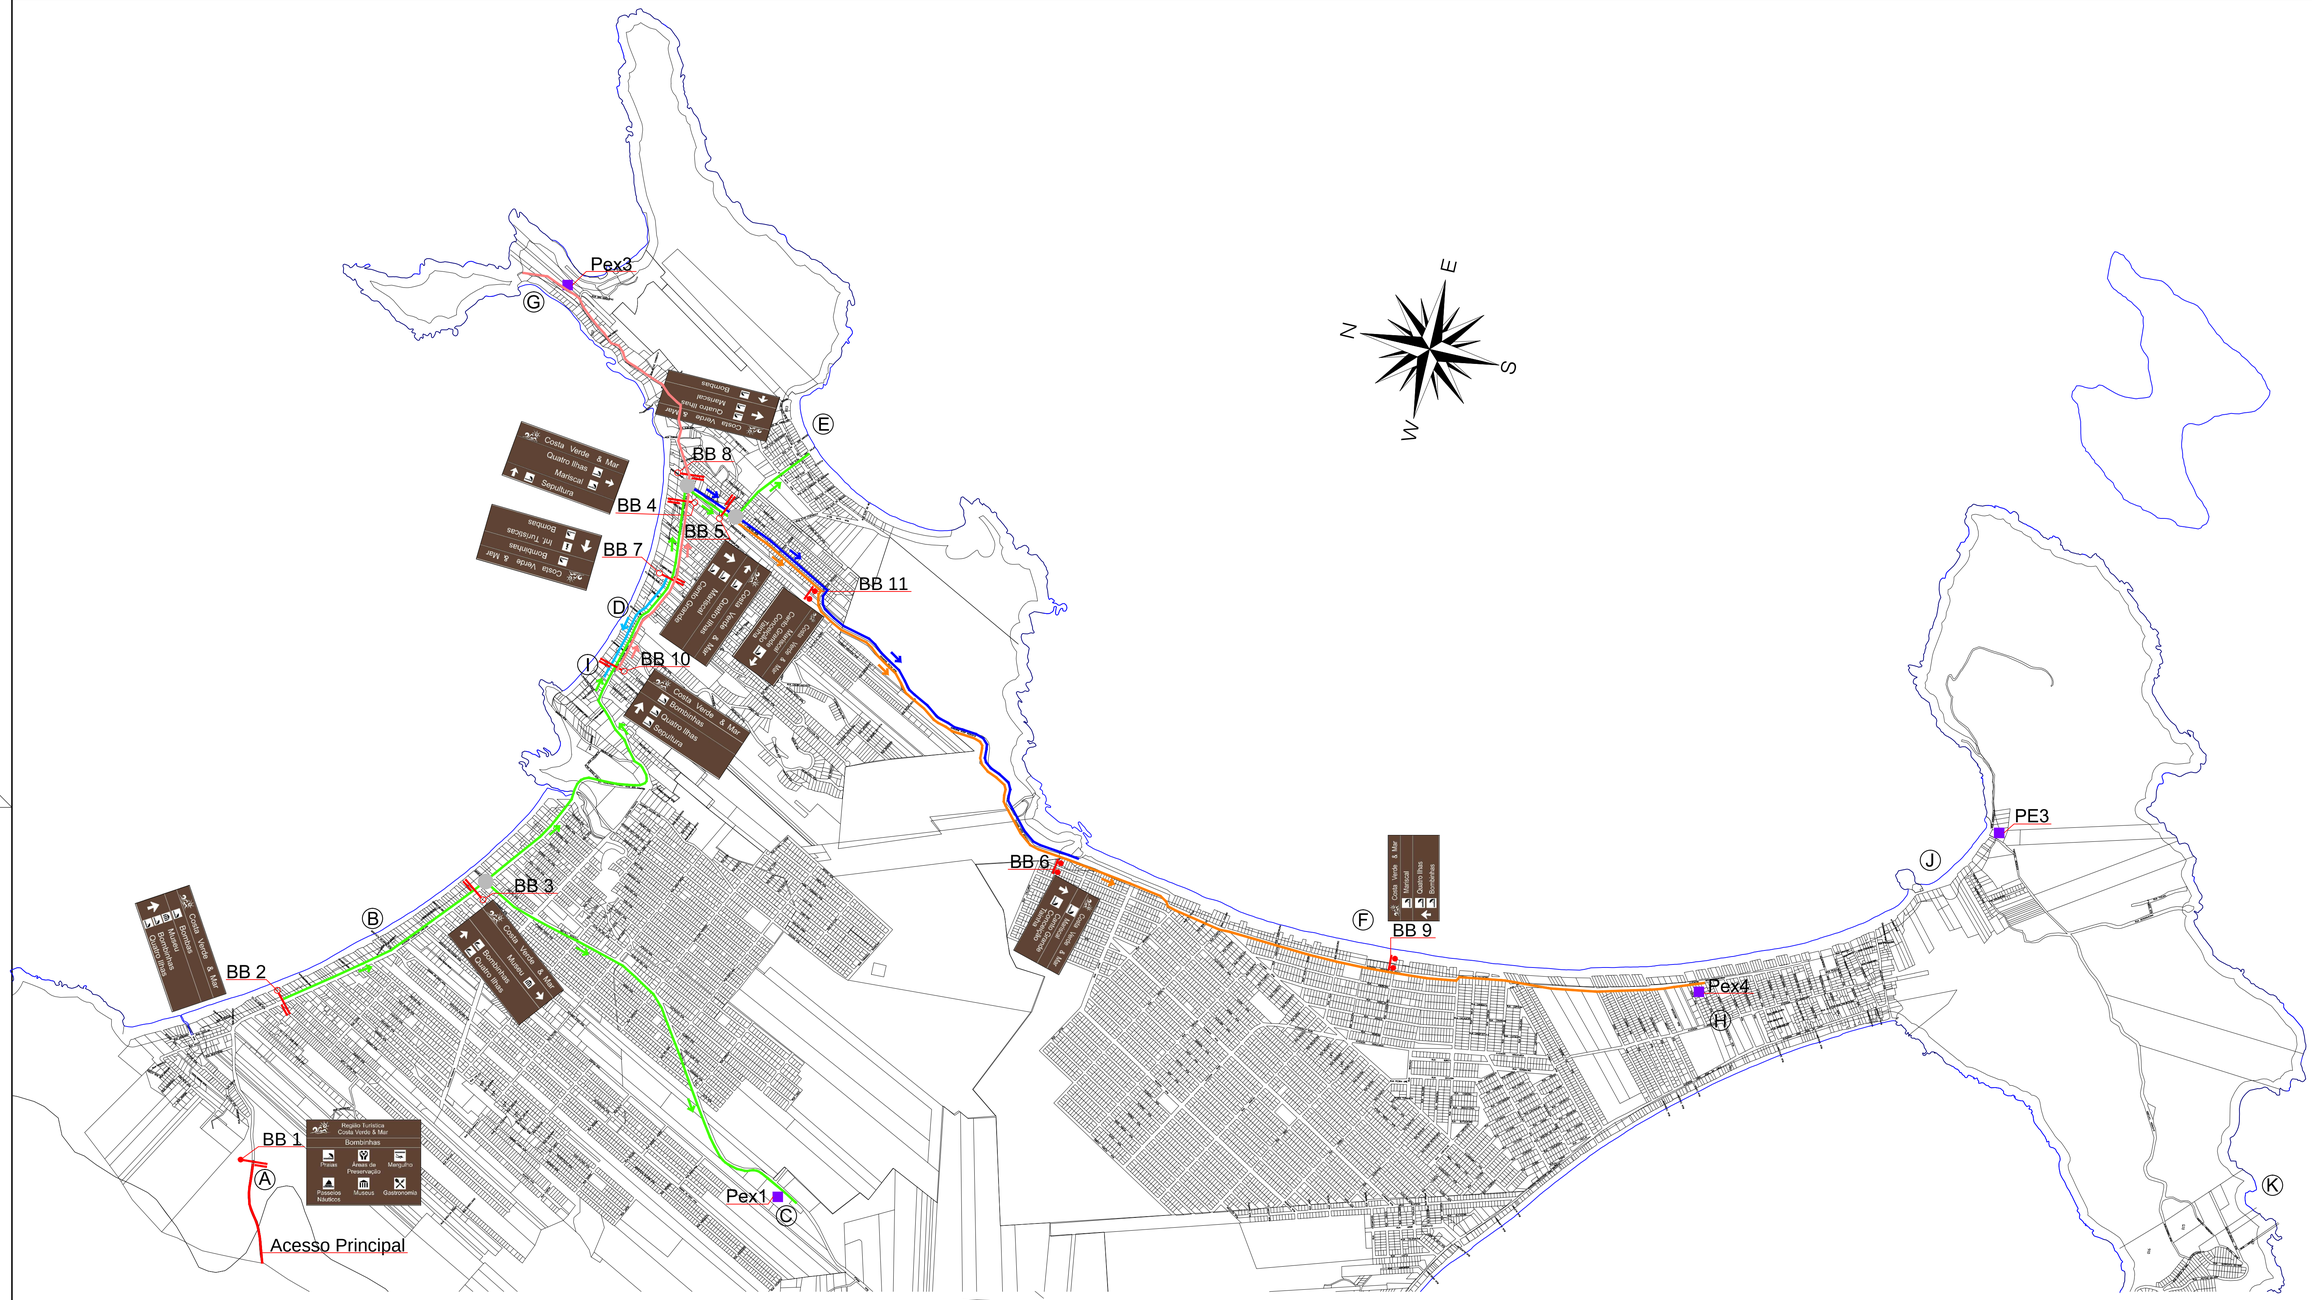


MAPA MUNICIPIO DE BOMBINHAS

Código	Atrativo
(A)	Placa Genérica
(B)	Bombas
(C)	Museu
(D)	Bombinhas
(E)	Quatro Ilhas
(F)	Mariscal
(G)	Sepultura
(H)	Canto Grande
(I)	Informações Turísticas
(J)	Conceição
(K)	Tainha

Rota	Origem	Caminho	Destino	Acessos
Genérica	BB1	BB1	(A)	Principal
	BB2	BB2	(B)	Principal
	BB2	BB2/BB3/PEx1	(C)	Principal
	BB2	BB2/BB3/BB10	(D)	Principal
	BB2	BB2/BB3/BB4/BB5	(E)	Principal
	BB4	BB4/BB5/BB11/BB6	(F)	Principal
	BB10	BB10/BB4/Pex3	(G)	Principal
	BB5	BB5/BB11/BB6/Pex4	(H)	Principal
				1

→	SENTIDO DA ROTA
	PLACA EXISTENTE

Legenda

BB (X)

Hidrografia

Placas de Sinalização

DINIZ ENGENHARIA LTDA
CREA/SC 098153-0
End.: Rua Pinheiro,45 - Centro - Penha / SC - Centro
CEP 88385-000 - Tel.: 3349-5203

Data: Mar. /2011

Cliente: CONSORCIO INTERMUNICIPAL DE TURISMO COSTA VERDE E MAR

Local: RUA LUIZ LOPES GONZAGA, 1655 - SALA 02 SÃO VICENTE - ITAJAÍ - SC

Escala: Sem escala

Revisão: 000/01

Projeto: SINALIZAÇÃO TURISTICA E INDICATIVA VERTICAL DA COSTA VERDE E MAR

Assunto: PROJETO DE SINALIZAÇÃO MUNICIPIO DE BOMBINHAS

Data da Revisão: 00/00/2011

Desenho: Marcelo Dias

Cliente: CÉLIO JOSÉ BERNARDINO
DIRETOR EXECUTIVO

Responsável Técnico: DJAN DINIS DE SOUZA
Engº Civil - CREA - 065639-8

Folha: 03A/11