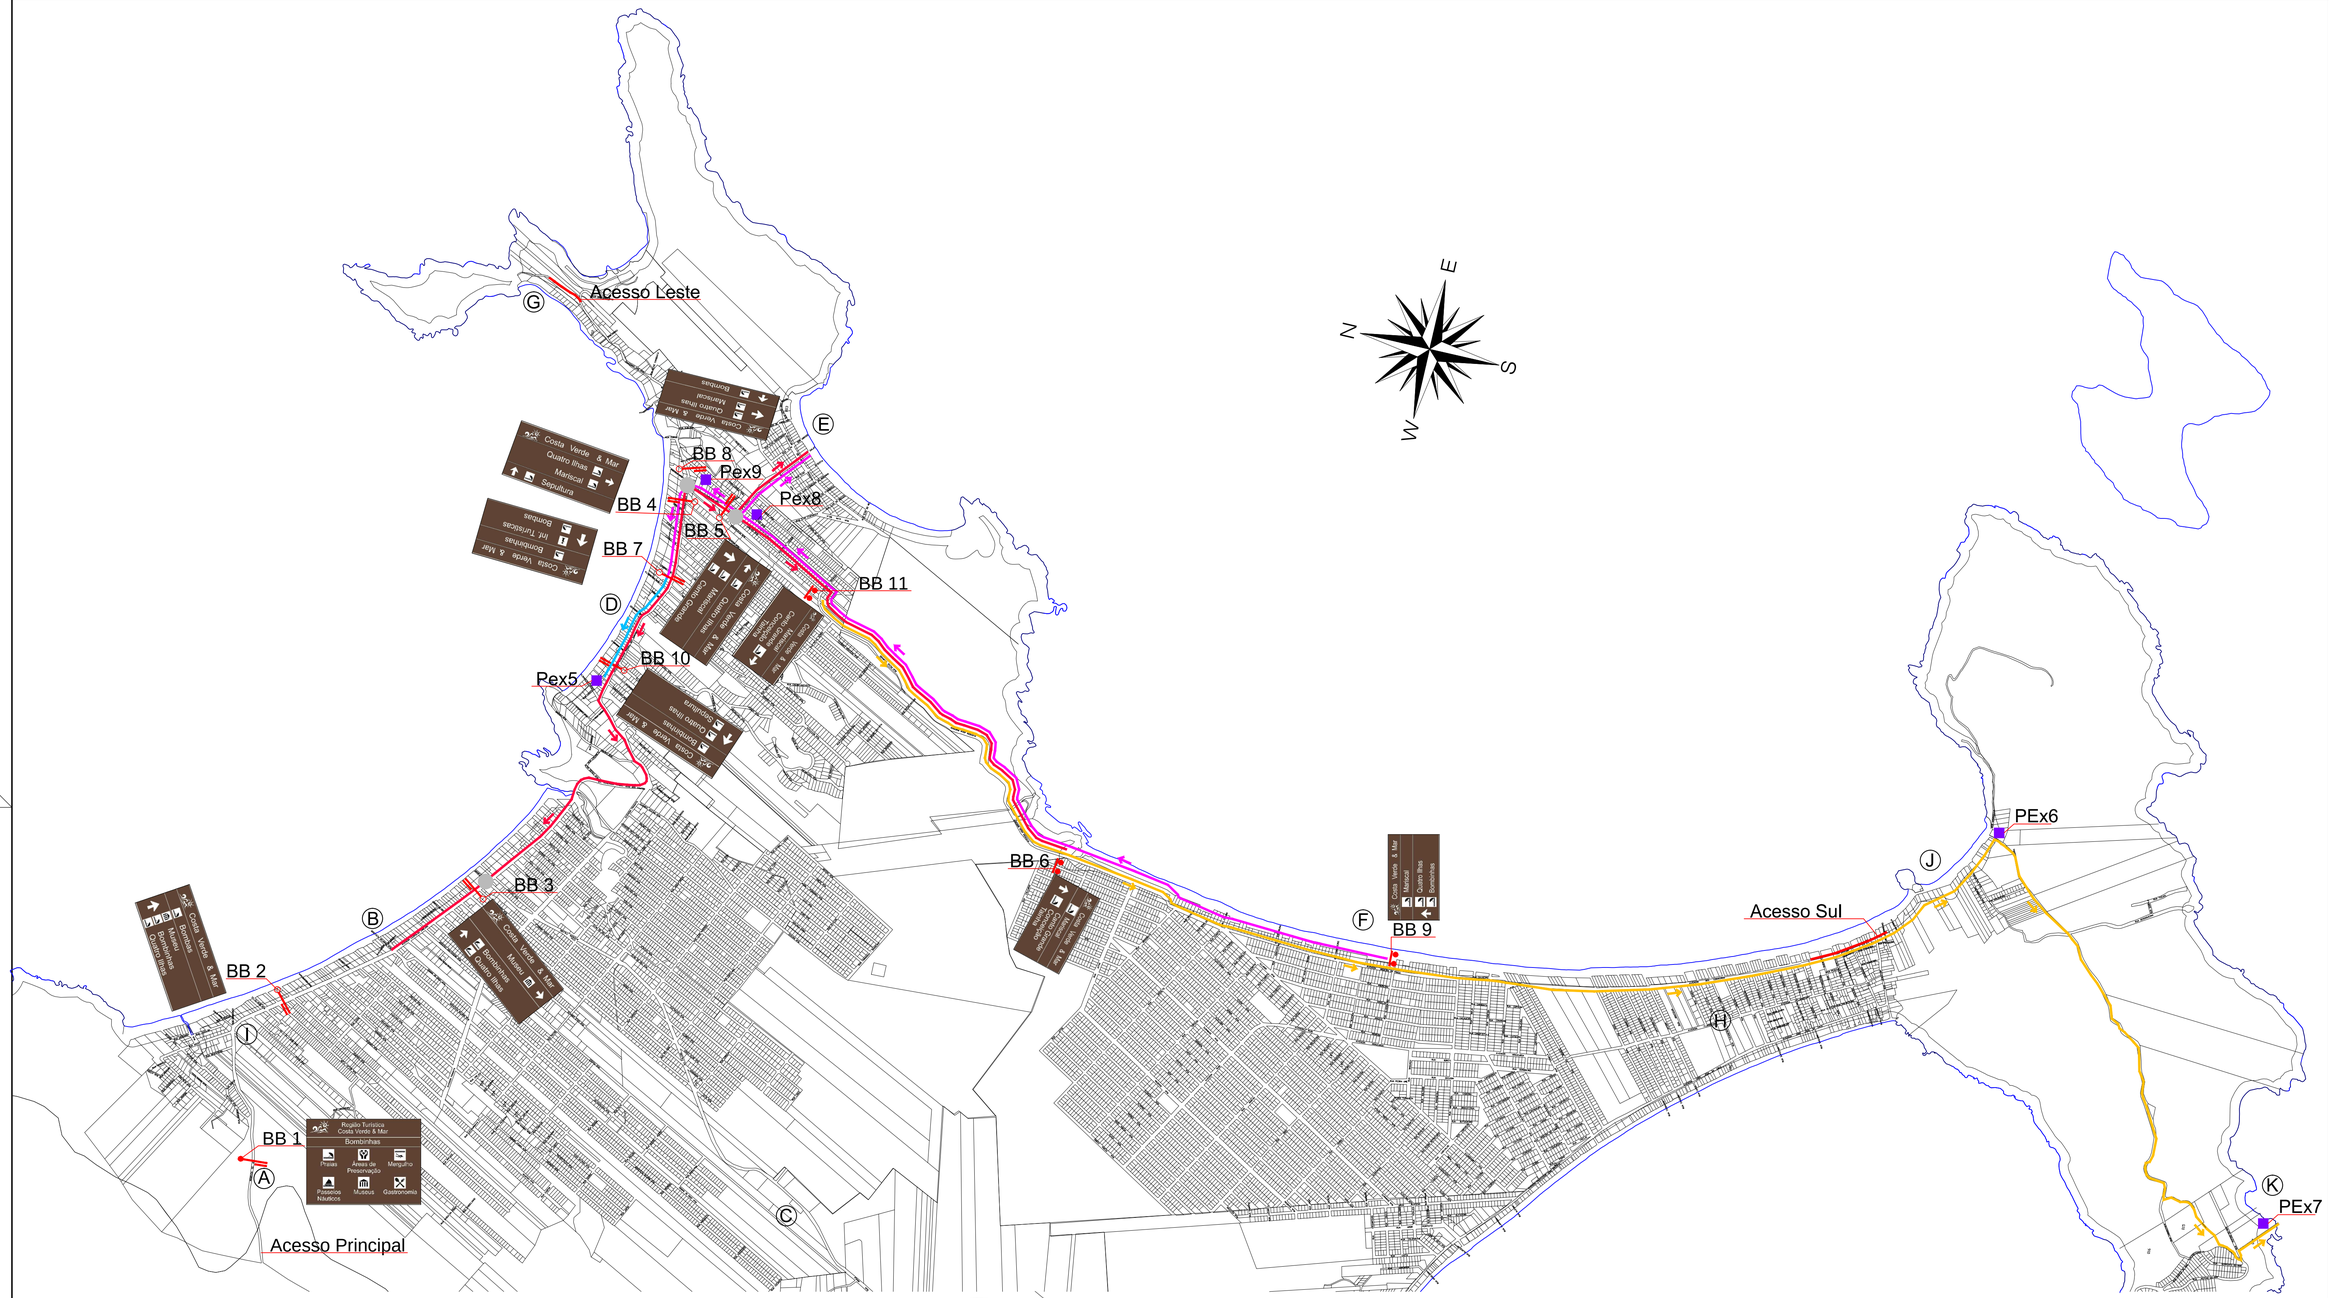


MAPA MUNICIPIO DE BOMBINHAS

Código	Atrativo
A	Placa Genérica
B	Bombas
C	Museu
D	Bombinhas
E	Quatro Ilhas
F	Mariscal
G	Sepultura
H	Canto Grande
I	Informações Turísticas
J	Conceição
K	Tainha

Rota	Origem	Caminho	Destino	Acessos
	BB8	BB8/BB7	B	Leste
	BB9	BB9/Pex8/Pex9/BB7	D	Sul
	BB8	BB8/BB5	E	Leste
	BB8	BB8/BB5/BB11/BB6	F	Leste
	BB9	BB9/Pex8	F	Sul
	BB9	BB9	F	Sul
	BB7	BB7/Pex5	I	Leste/Sul
	BB11	BB11/BB6/Pex6	J	Principal
	BB11	BB11/BB6/Pex6	J	Principal
	BB11	BB11/BB6/Pex6/Pex7	K	Principal

→	SENTIDO DA ROTA
■	PLACA EXISTENTE

Legenda

BB ICI

Hidrografia

Placas de Sinalização

DINIZ ENGENHARIA LTDA
CREA/SC 098153-0
End.: Rua Pinheiro,45 - Centro - Penha / SC - Centro
CEP 88385-000 - Tel.: 3349-5203

Data: Mar. /2011

Cliente: CONSORCIO INTERMUNICIPAL DE TURISMO COSTA VERDE E MAR

Local: RUA LUIZ LOPES GONZAGA, 1655 - SALA 02 SÃO VICENTE - ITAJAÍ - SC

Escala: Sem escala

Revisão: 000/01

Projeto: SINALIZAÇÃO TURISTICA E INDICATIVA VERTICAL DA COSTA VERDE E MAR

Assunto: PROJETO DE SINALIZAÇÃO MUNICIPIO DE BOMBINHAS

Data da Revisão: 00/00/2011

Desenho: Marcelo Dias

Cliente:

CÉLIO JOSÉ BERNARDINO
DIRETOR EXECUTIVO

Responsável Técnico:

DJAN DINIS DE SOUZA
Engº Civil - CREA - 065639-8

Folha: 03B/11