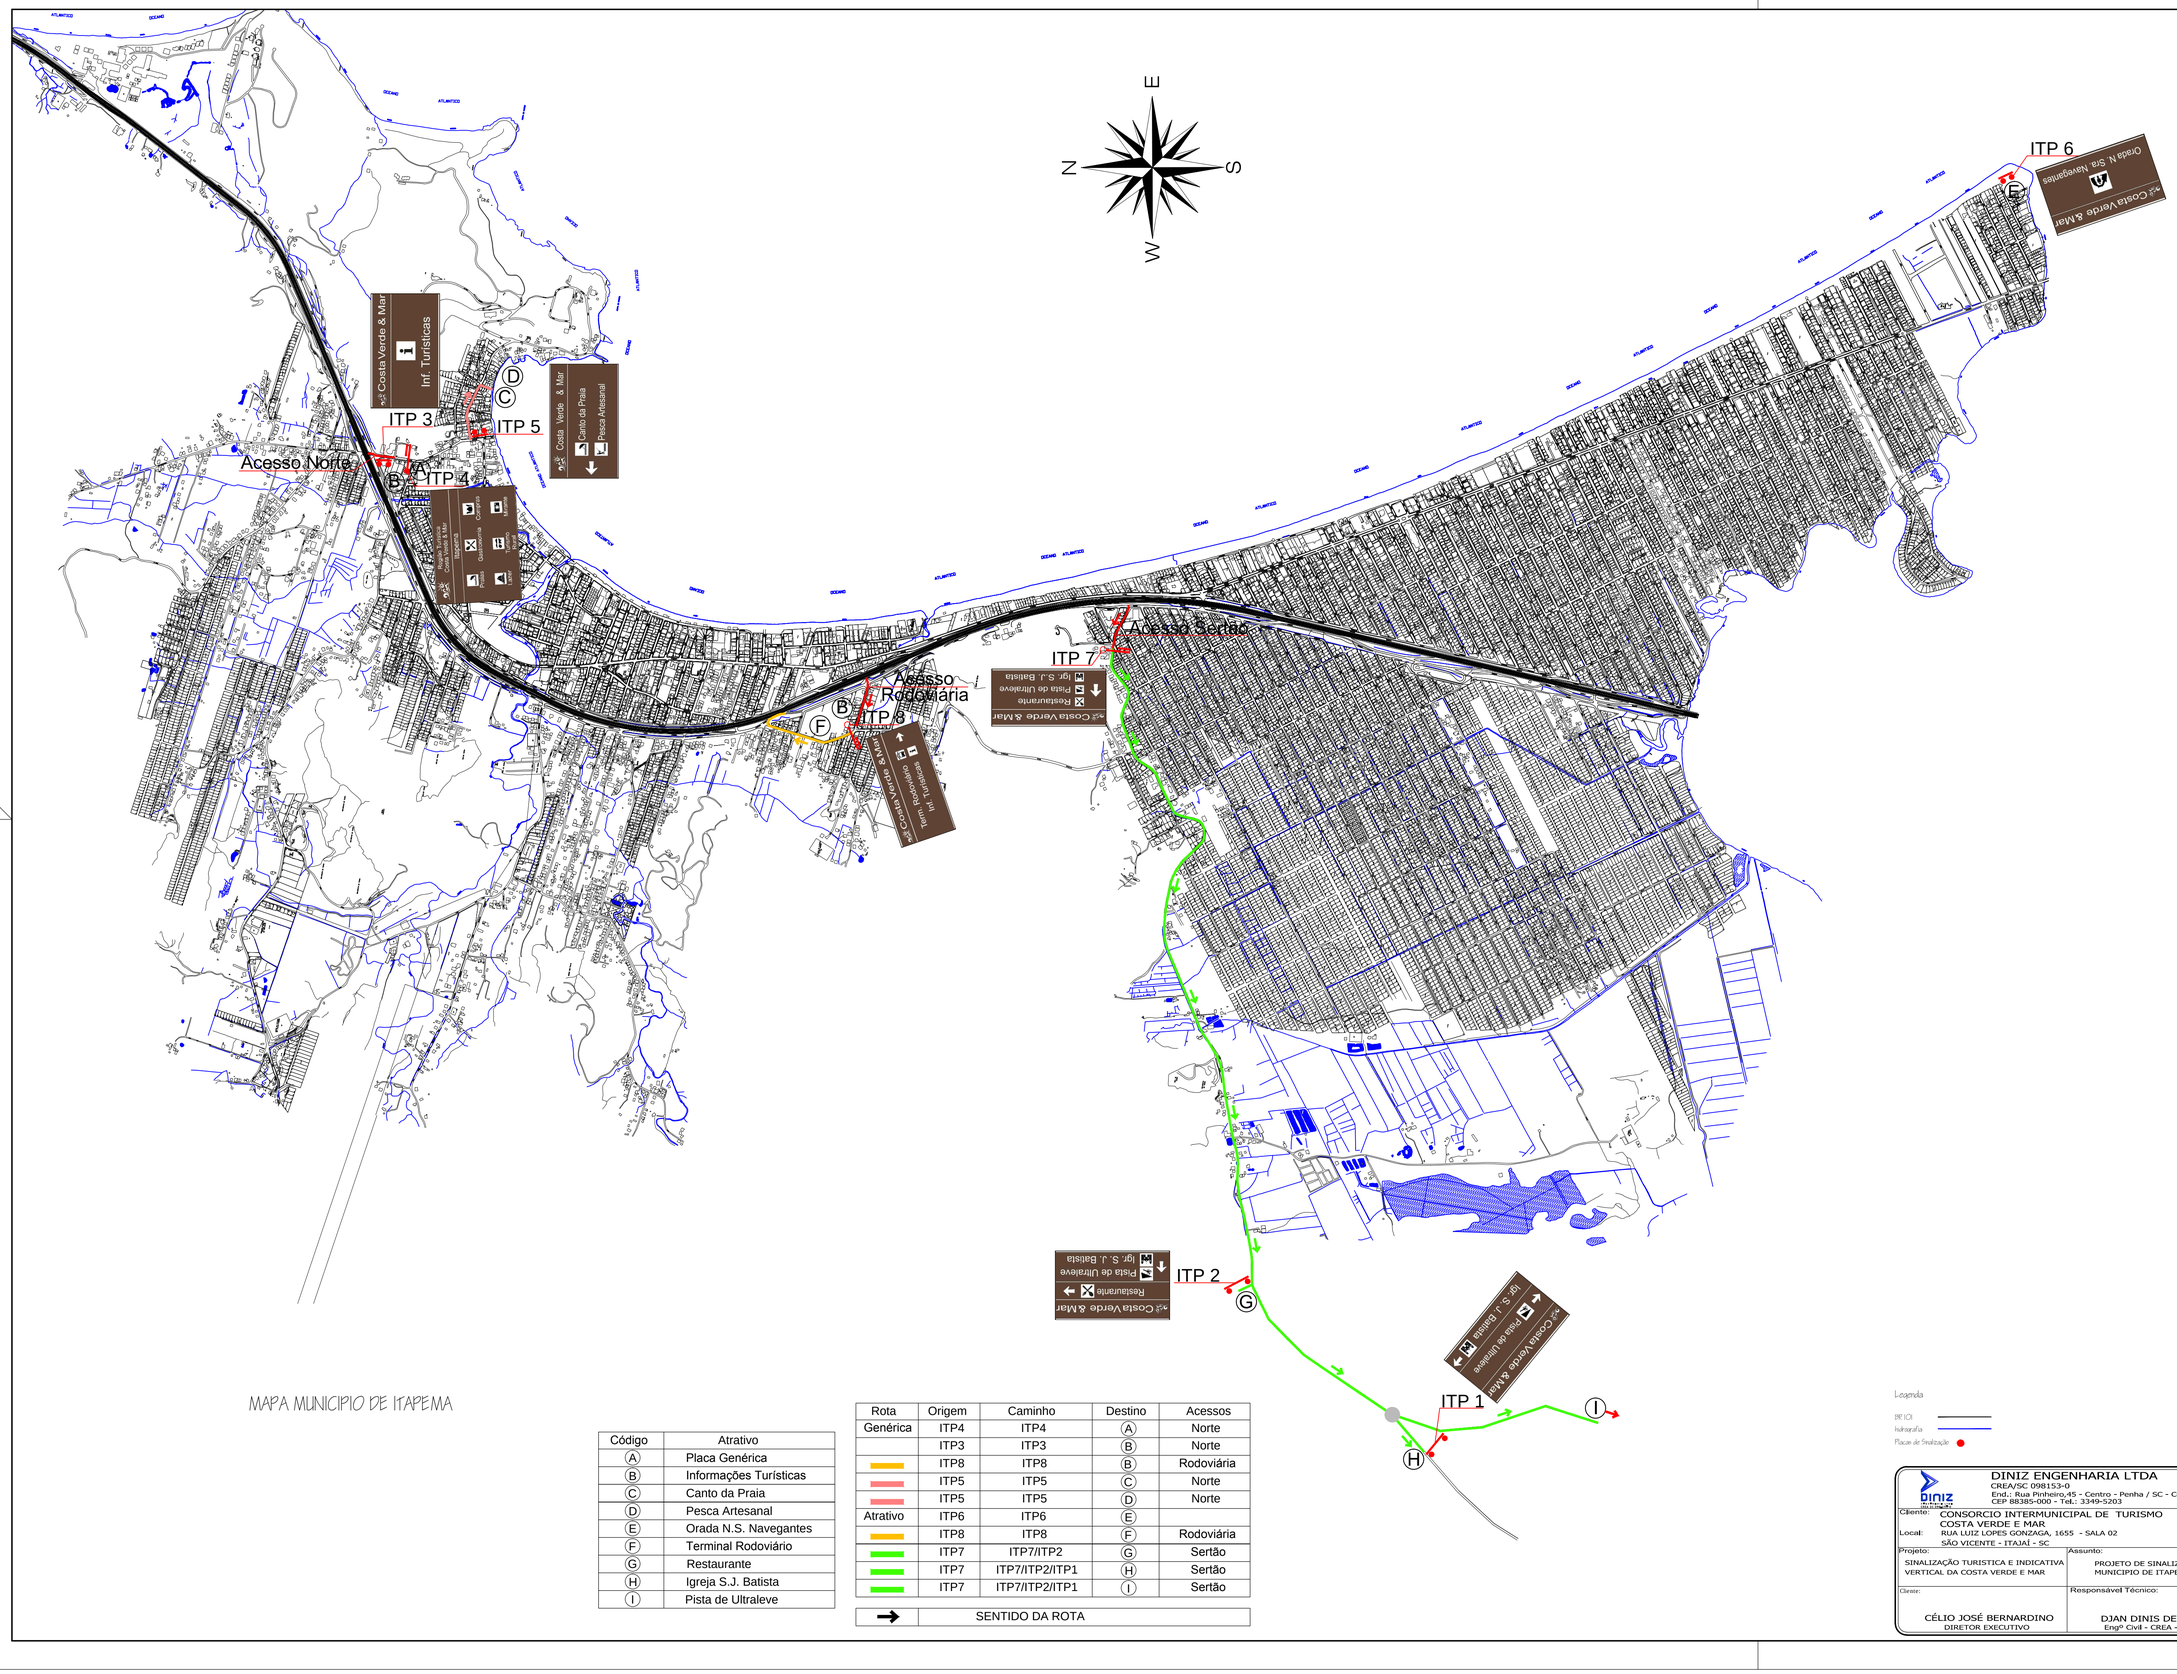


MAPA MUNICIPIO DE ITAPEMA

Código	Atrativo
A	Placa Genérica
B	Informações Turísticas
C	Canto da Praia
D	Pesca Artesanal
E	Orada N.S. Navegantes
F	Terminal Rodoviário
G	Restaurante
H	Igreja S.J. Batista
I	Pista de Ultraleve

Rota	Origem	Caminho	Destino	Acessos
Genérica	ITP4	ITP4	A	Norte
	ITP3	ITP3	B	Norte
	ITP8	ITP8	B	Rodoviária
	ITP5	ITP5	C	Norte
	ITP5	ITP5	D	Norte
Atrativo	ITP6	ITP6	E	
	ITP8	ITP8	F	Rodoviária
	ITP7	ITP7/ITP2	G	Sertão
	ITP7	ITP7/ITP2/ITP1	H	Sertão
	ITP7	ITP7/ITP2/ITP1	I	Sertão
→	SENTIDO DA ROTA			

Legenda

BR 101

Hidrografia

Placas de Sinalização

DINIZ ENGENHARIA LTDA CREA/SC 098153-0 End.: Rua Pinheiro,45 - Centro - Penha / SC - Centro CEP 88385-000 - Tel.: 3349-5203		Data: Mar. /2011
Cliente: CONSORCIO INTERMUNICIPAL DE TURISMO COSTA VERDE E MAR Local: RUA LUIZ LOPES GONZAGA, 1655 - SALA 02 SÃO VICENTE - ITAJAI - SC		Escala: Sem escala Revisão: 000/01
Projeto: SINALIZAÇÃO TURISTICA E INDICATIVA VERTICAL DA COSTA VERDE E MAR	Assunto: PROJETO DE SINALIZAÇÃO MUNICIPIO DE ITAPEMA	Data da Revisão: 00/00/2011 Desenho: Marcelo Dias
Cliente: CÉLIO JOSÉ BERNARDINO DIRETOR EXECUTIVO	Responsável Técnico: DJAN DINIS DE SOUZA Engº Civil - CREA - 065639-8	Folha: 07/11